

КАРТА ПОЛЕЗНЫХ ИСКОПАЕМЫХ СССР

Масштаб 1 : 200 000

Серия Центрально-Украинская

М-36-XXVIII



1958г.

Месторождения и проявления полезных ископаемых	Промышленные месторождения			Промышленные месторождения	Промышленные месторождения
	Крупные	Средние	Мелкие		
Бурые угли	○	○	○	○	○
Магнетитовые кварциты	●	●	●	●	●
Гематитовые руды	●	●	●	●	●
Алюминий	○	○	○	○	○
Редкие земли	○	○	○	○	○
Кислые породы (граниты и гранодиориты)	■	■	■	■	■
Мергель	■	■	■	■	■
Глины кирпичные и гончарные	■	■	■	■	■
Каолин	■	■	■	■	■
Песок строительный	■	■	■	■	■
Песок стекольный	■	■	■	■	■
Кварцит	■	■	■	■	■
Титан (площадь распространения песков с повышенным содержанием титана и рутила)	■	■	■	■	■

Контур распространения буровых залежей, мощностью более 1 метра

- Шлифовые пробы (по скважинам) с содержанием титана и рутила выше 9 кг на м³
- Шлифовые пробы (по скважинам) пустые и с низким содержанием титана и рутила
- Эксплуатируемые месторождения
- Отработанные или законсервированные месторождения

СХЕМА РАСПОЛОЖЕНИЯ ЛИСТОВ СЕРИИ ЦЕНТРАЛЬНО-УКРАИНСКОЙ

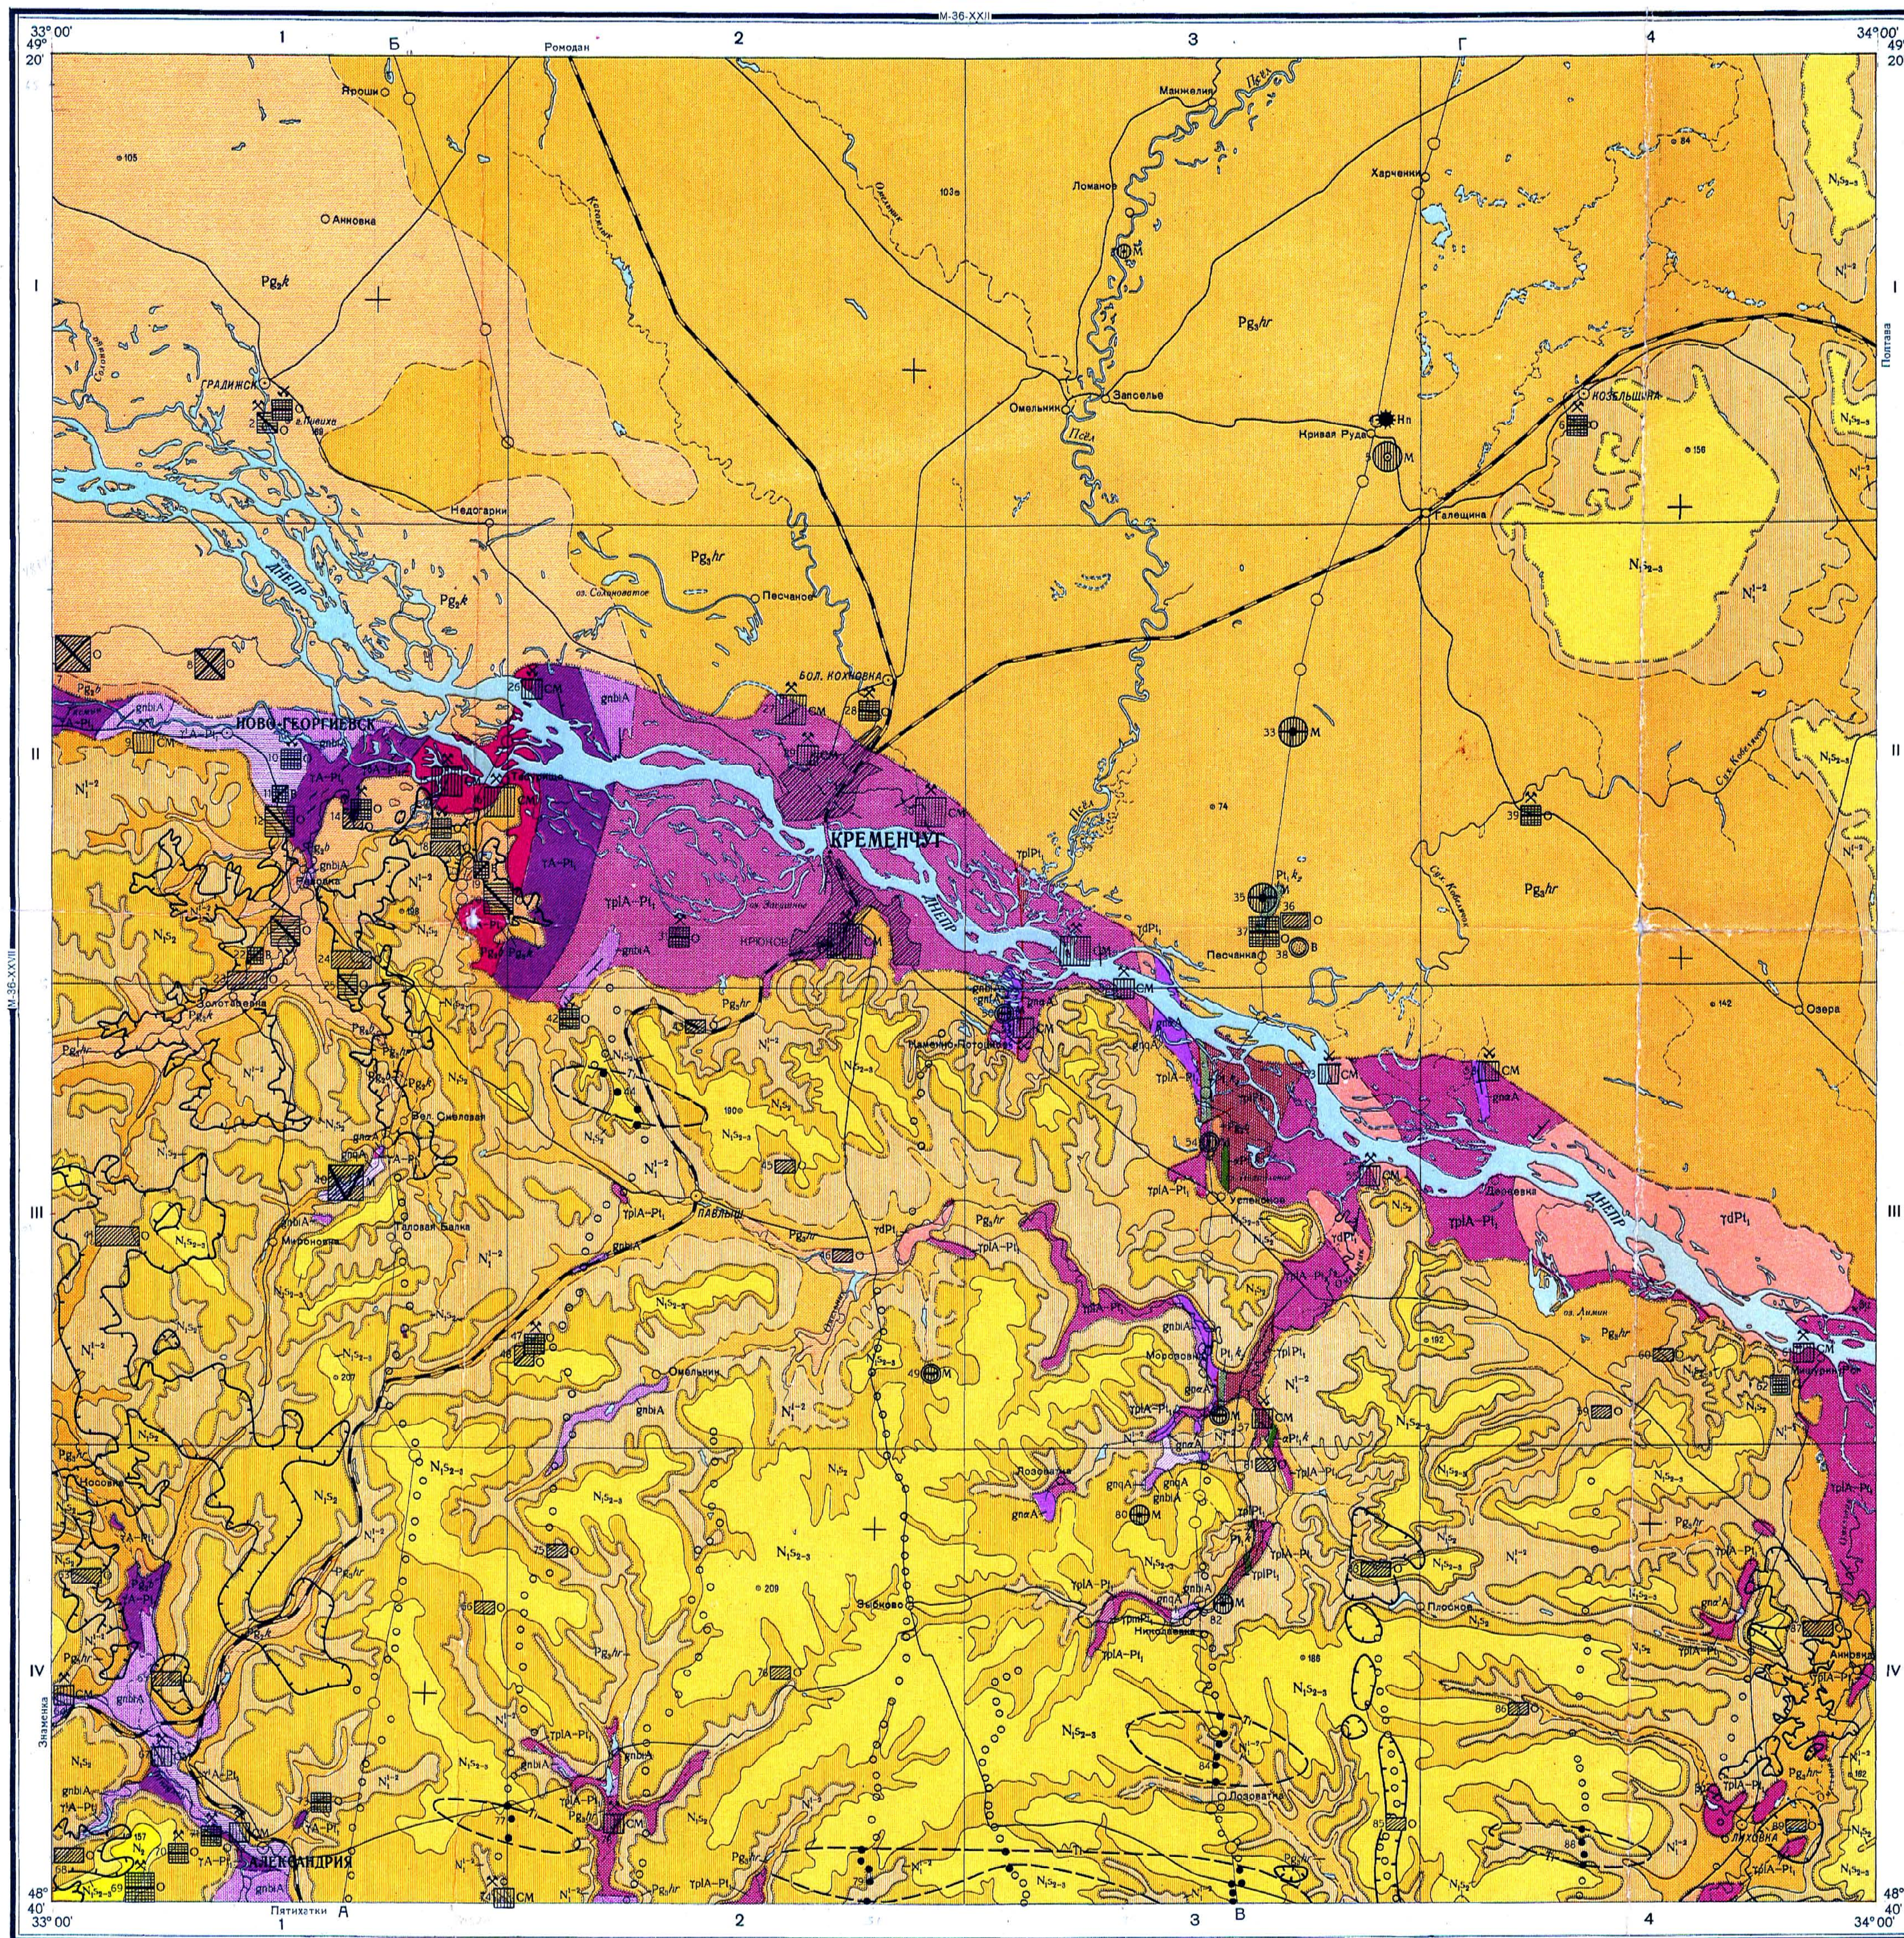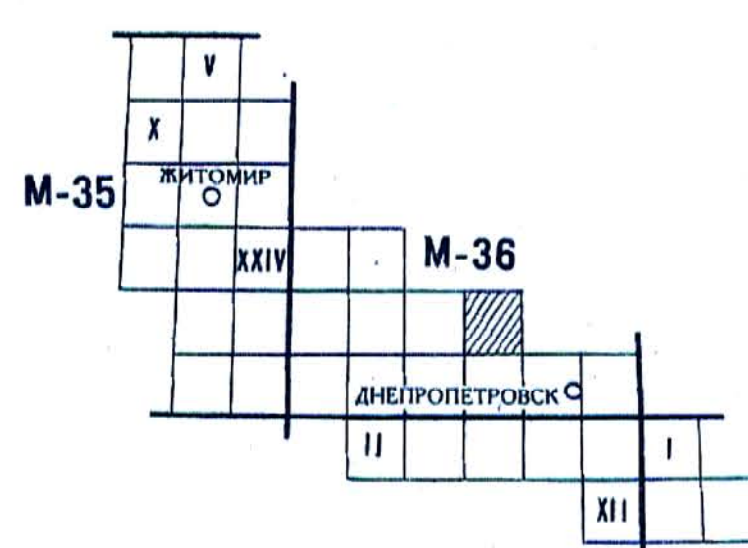

1 : 200 000

1 сантиметр = 2 километра

РАЗРЕЗ ПО ЛИНИИ А-Б

