

ГОСУДАРСТВЕННАЯ ГЕОЛОГИЧЕСКАЯ КАРТА РОССИЙСКОЙ ФЕДЕРАЦИИ масштаб 1 : 200 000


Издание второе

Южно-Уральская серия

КАРТА ЧЕТВЕРТИЧНЫХ ОБРАЗОВАНИЙ

М-40-Х (Ильинка)

ГЕОМОРФОЛОГИЧЕСКАЯ СХЕМА

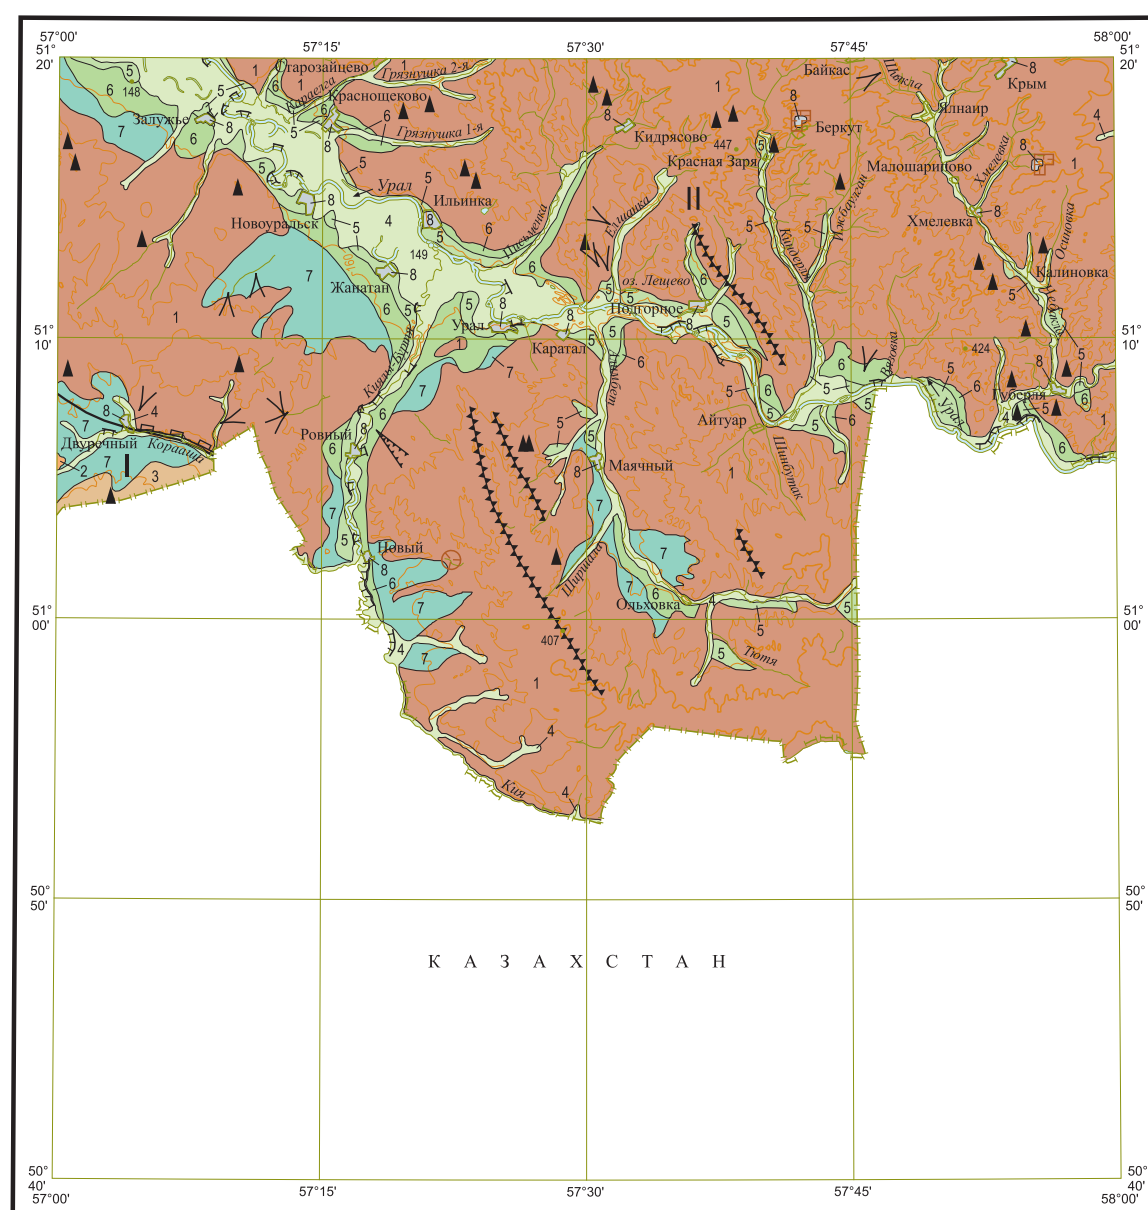

УСЛОВНЫЕ ОБОЗНАЧЕНИЯ

ГЕОМОРФОЛОГИЧЕСКОЕ РАЙОНИРОВАНИЕ
Русская равнина Уральское горное сооружение. Зона крика
Денудационная равнина Предуралия Остальные горы западного склона Урала
Границы геоморфологических районов




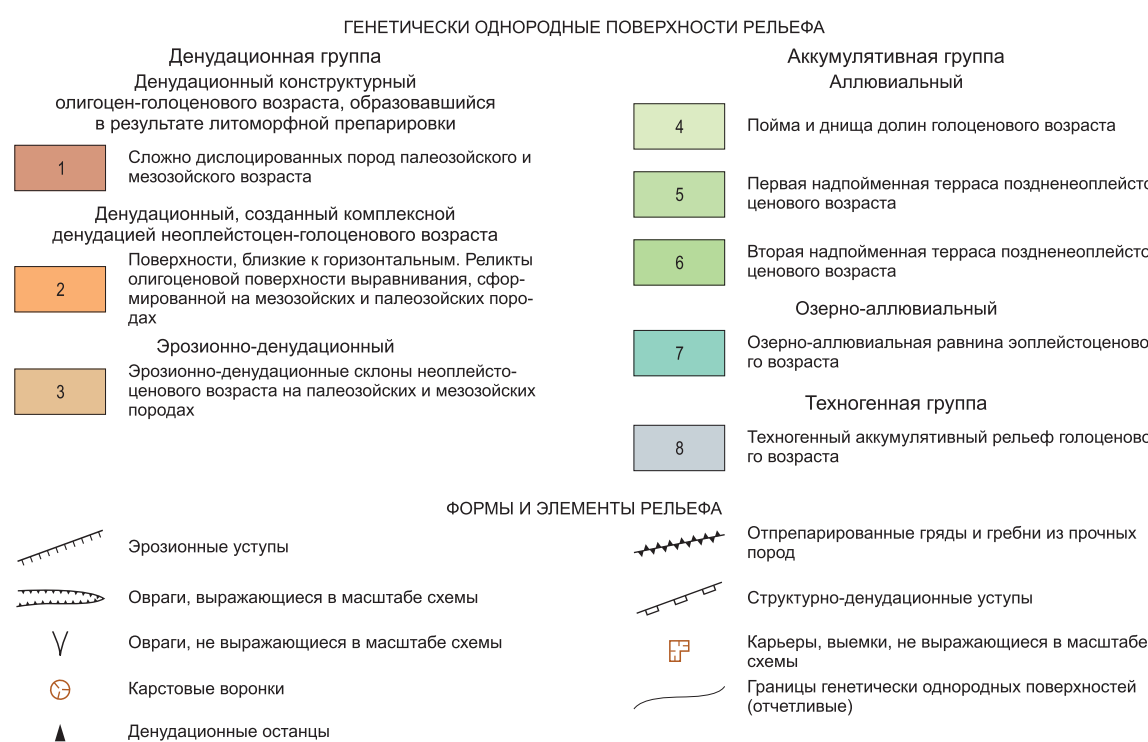


СХЕМА КОРРЕЛЯЦИИ ПОДРАЗДЕЛЕНИЙ

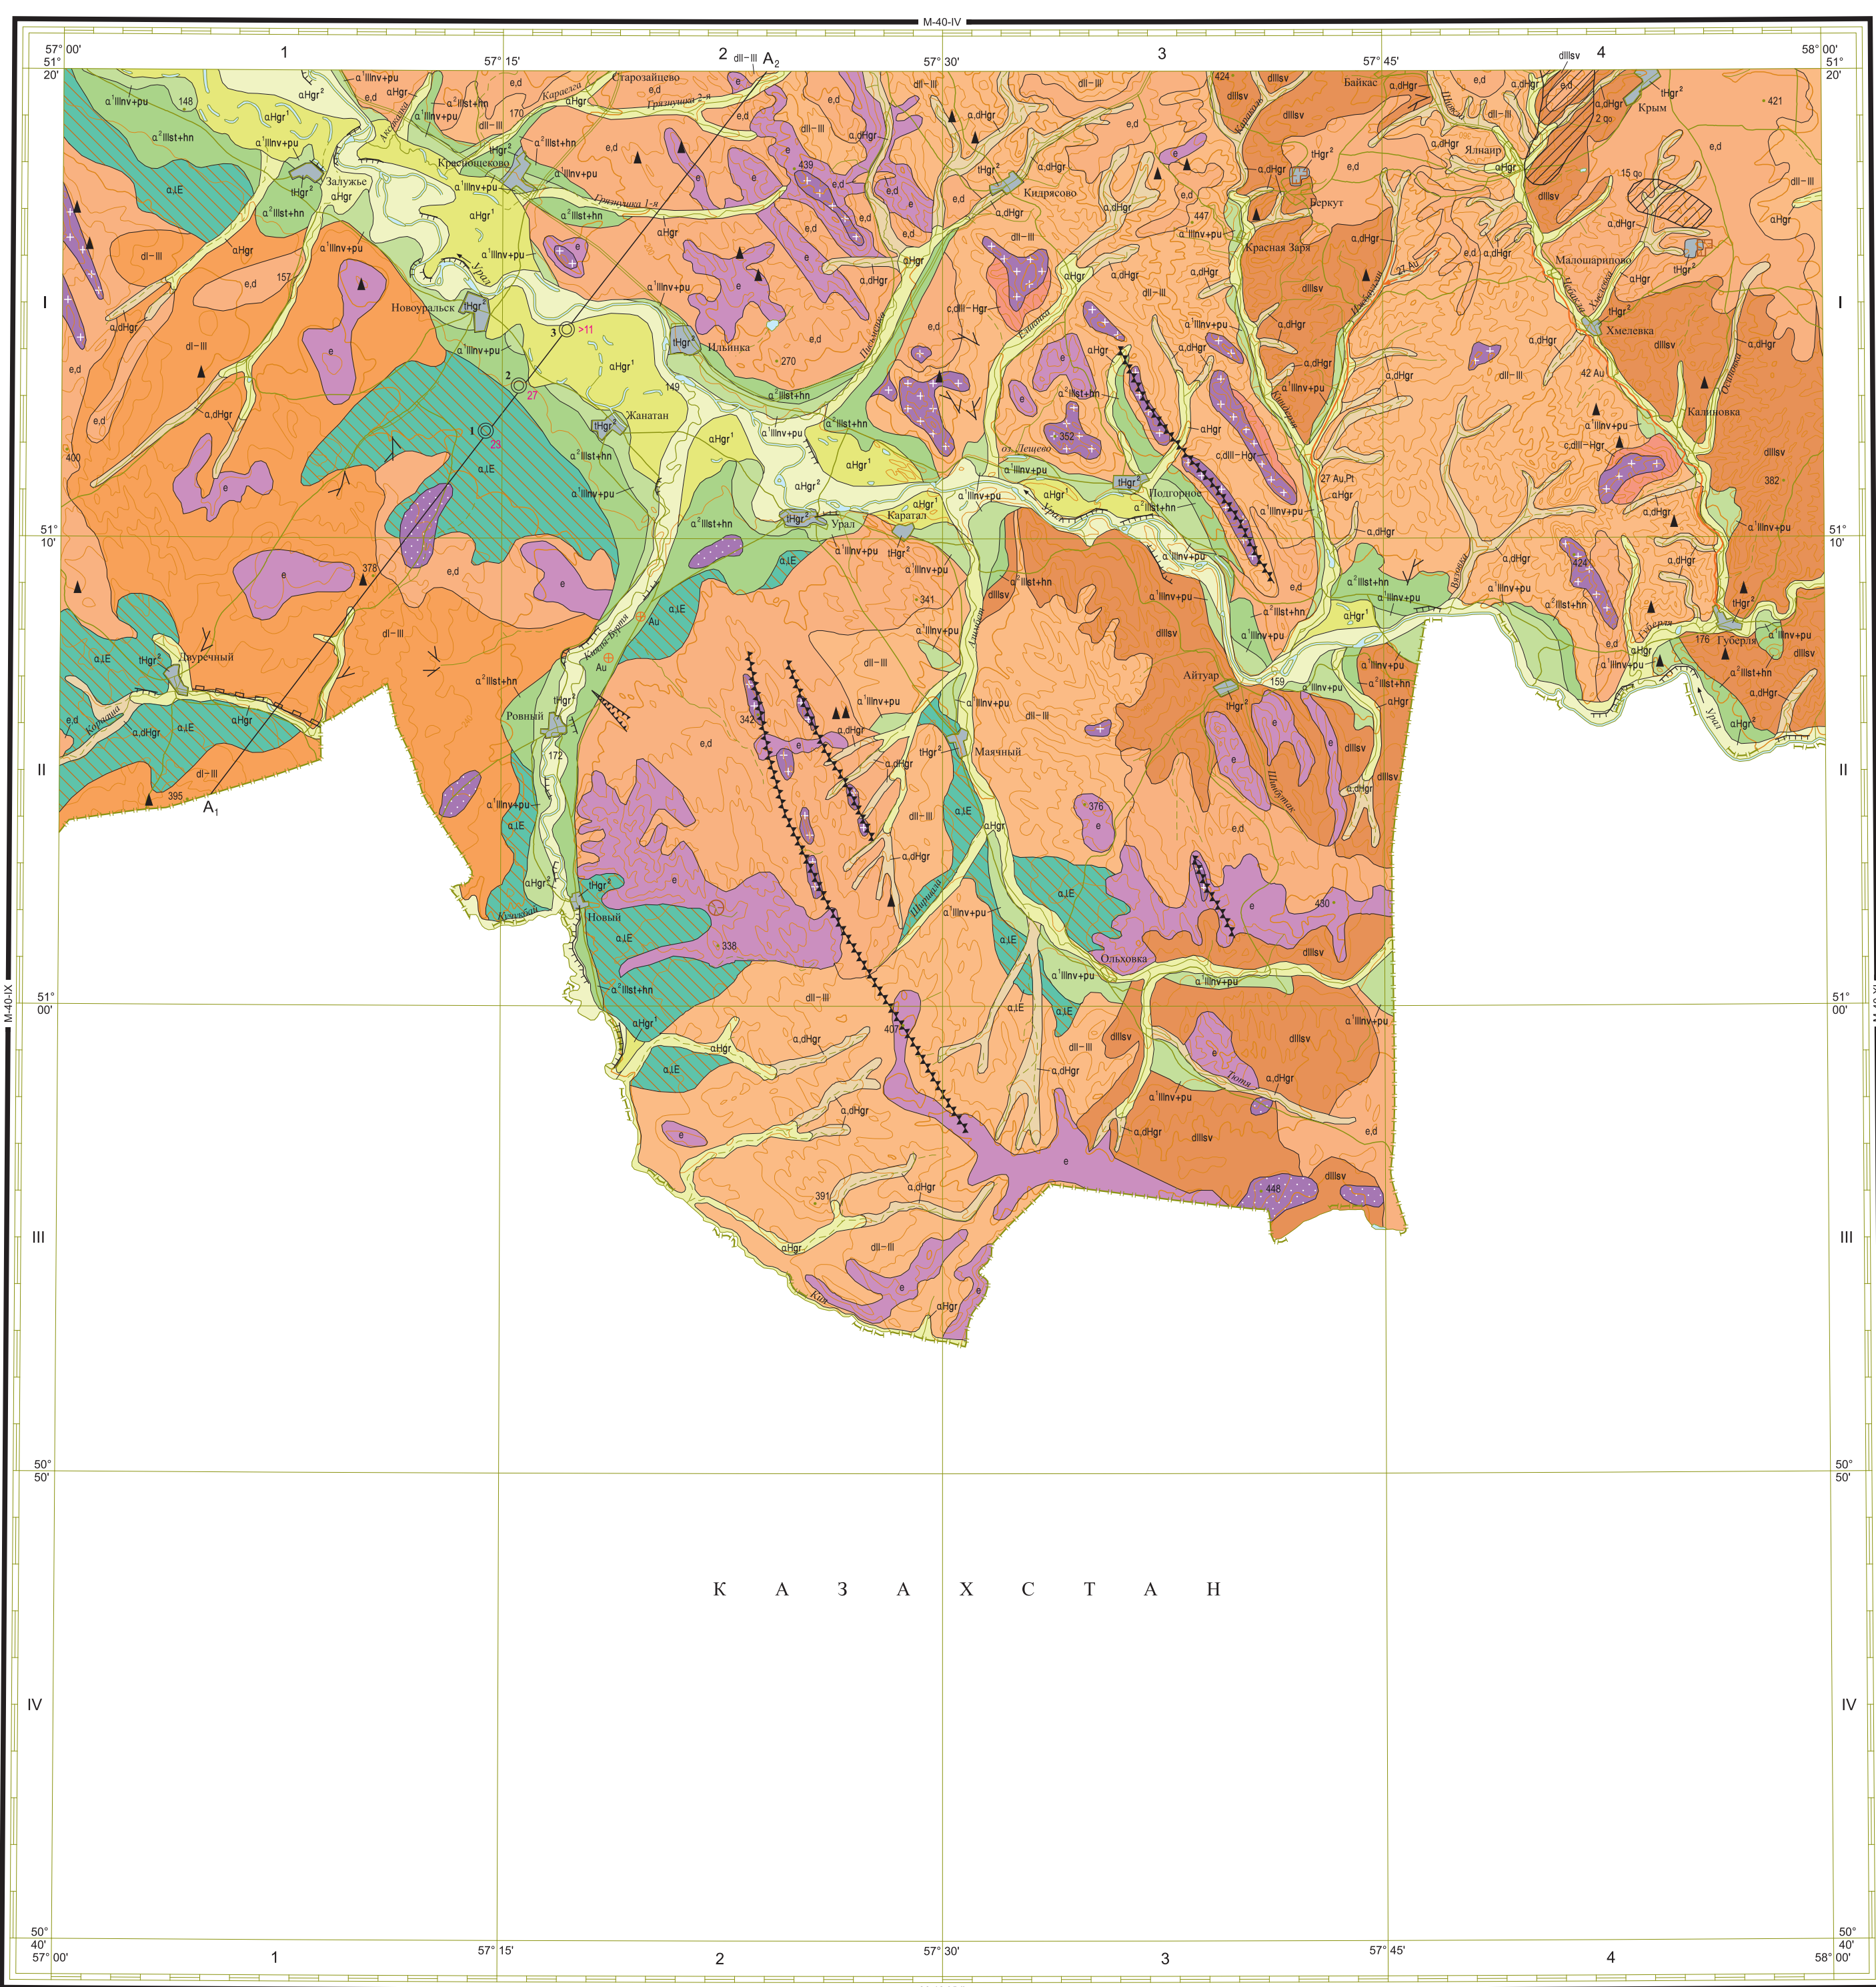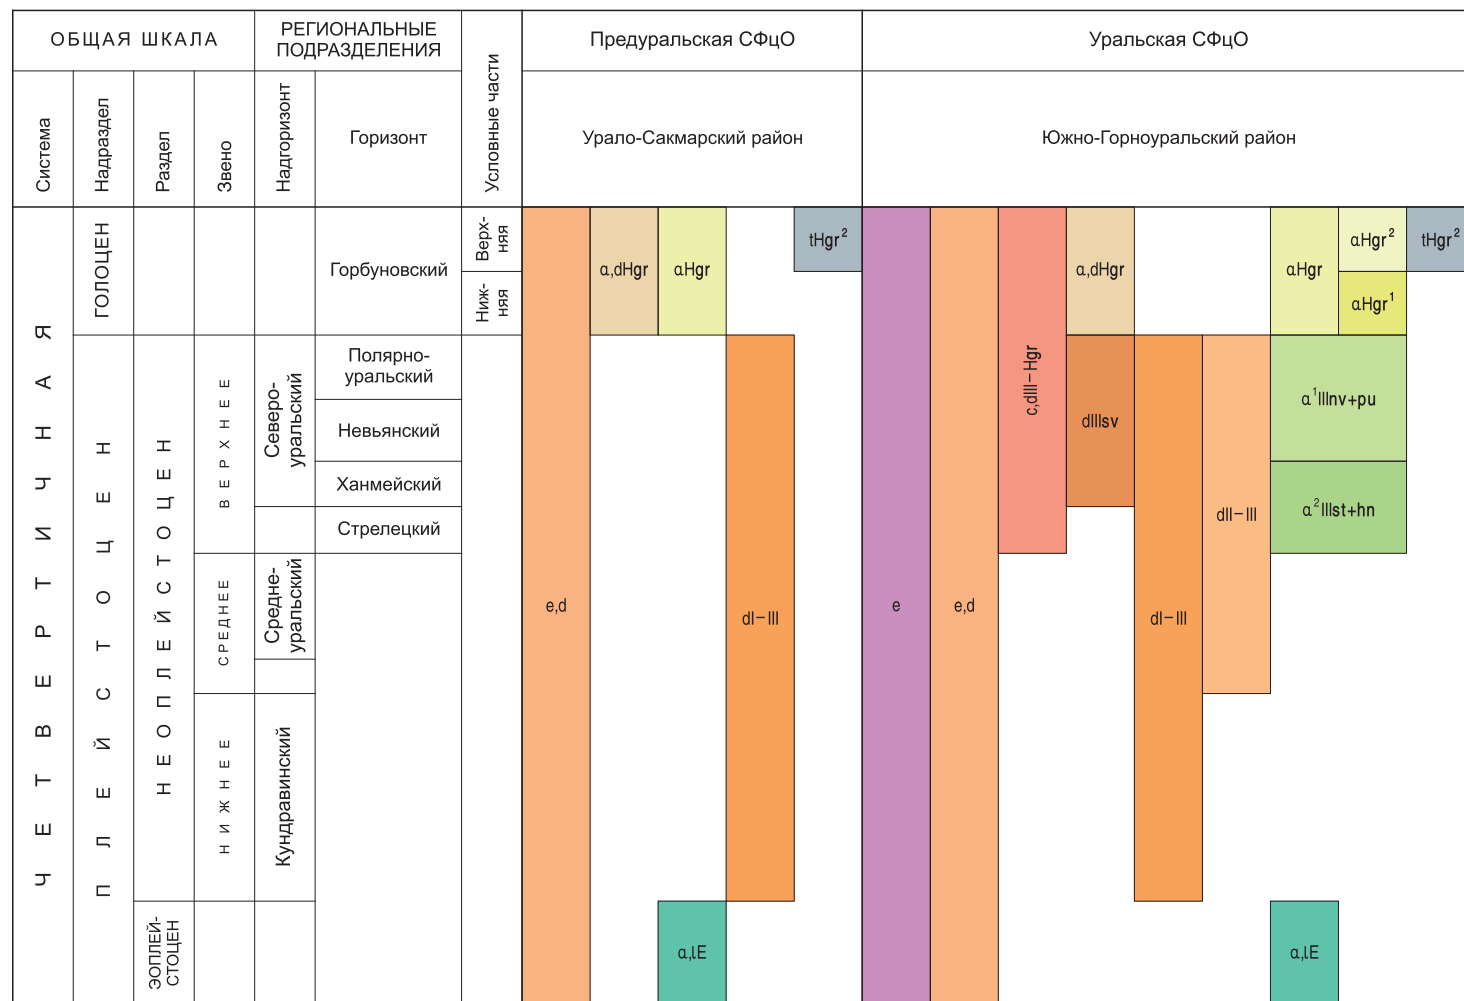

УСЛОВНЫЕ ОБОЗНАЧЕНИЯ

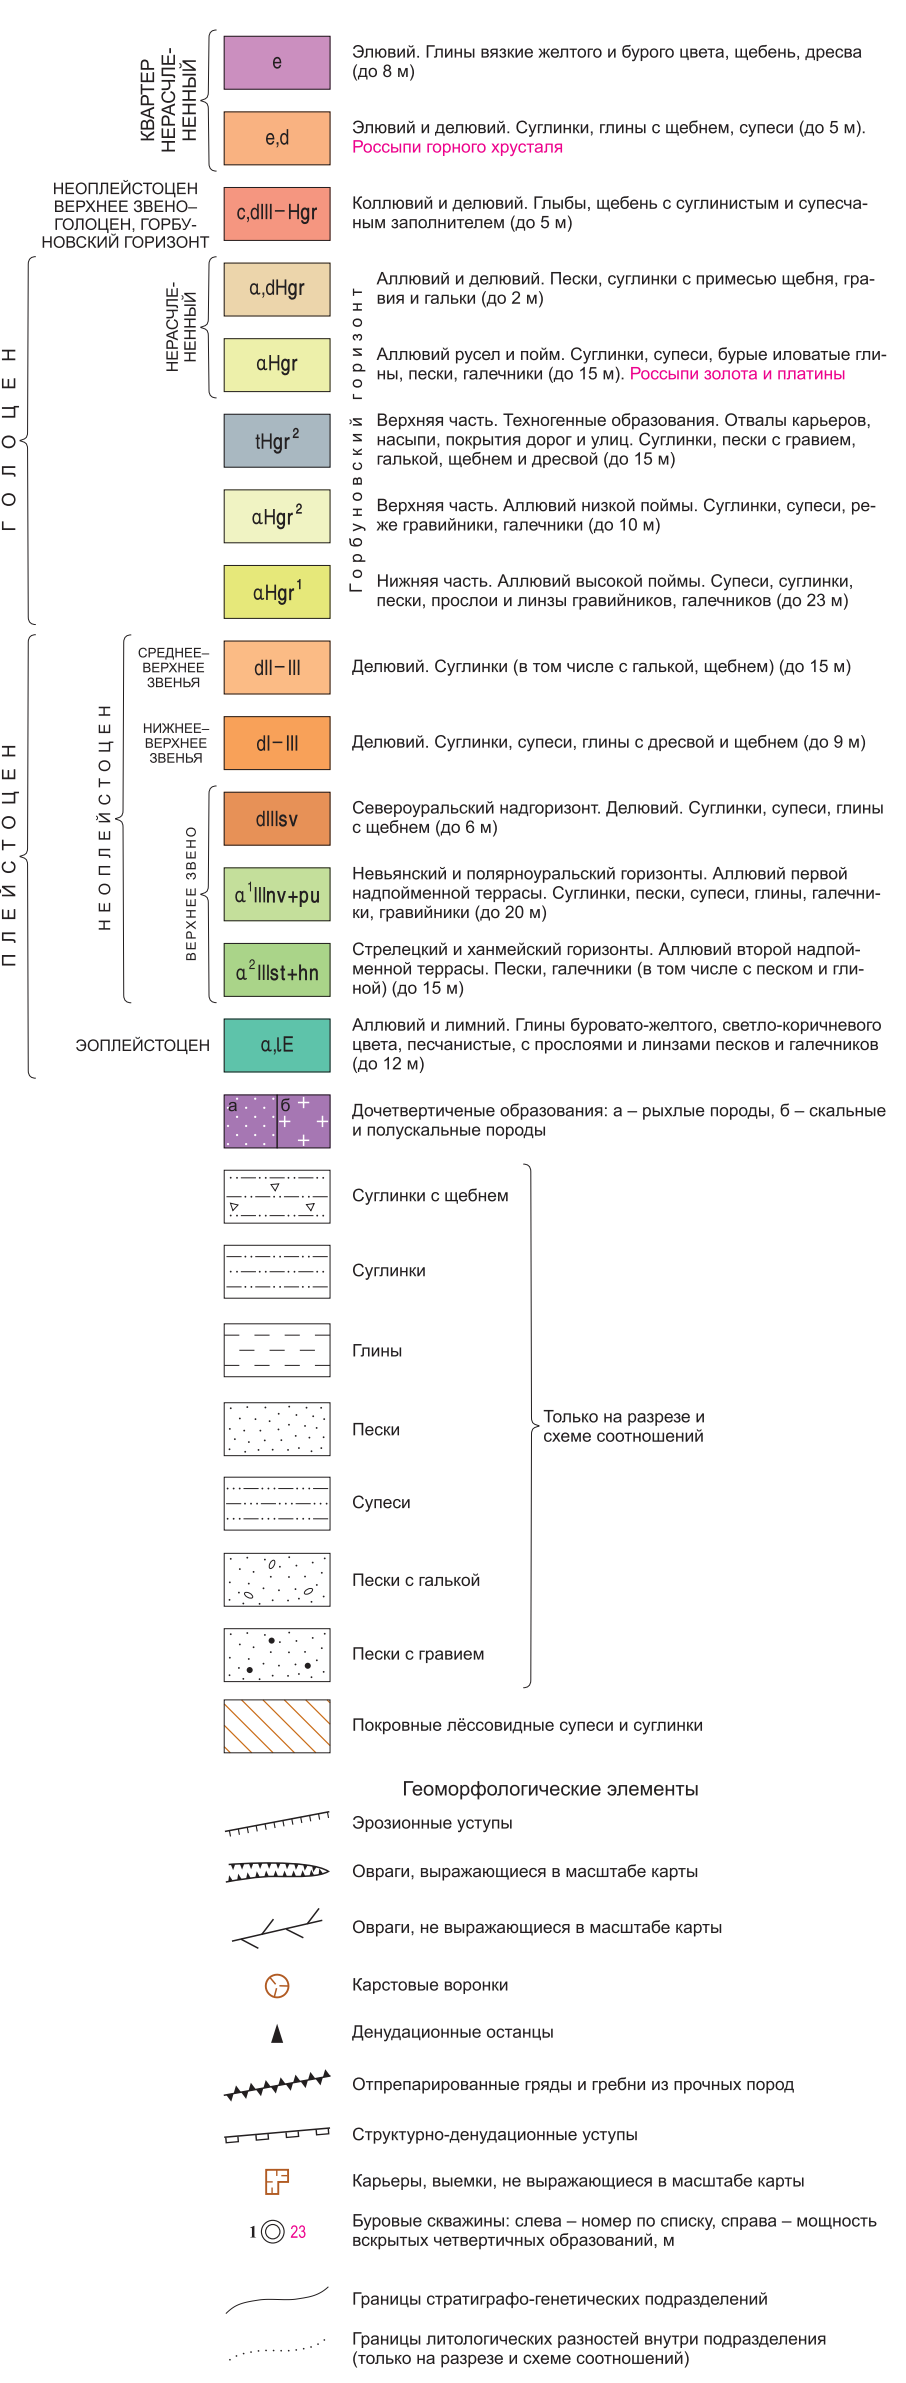

ПОЛЕЗНЫЕ ИСКОПАЕМЫЕ

Подгруппа, вид	Проявления
МЕТАЛЛИЧЕСКИЕ ИСКОПАЕМЫЕ	
Благородные металлы	
Россыли золота	Au
Россыли золота и платины	Au, Pt
НЕМЕТАЛЛИЧЕСКИЕ ИСКОПАЕМЫЕ	
Оптические материалы	
Россыли горючего угля	
Шлифовые пробы	
Лиственный поток золота	
Точечные (взвеси золота)	



СХЕМА СТРУКТУРНО-ФАЦИАЛЬНОГО РАЙОНИРОВАНИЯ ЧЕТВЕРТИЧНЫХ ОБРАЗОВАНИЙ



ГЕОЛОГИЧЕСКИЙ РАЗРЕЗ ПО ЛИНИИ A1-A2

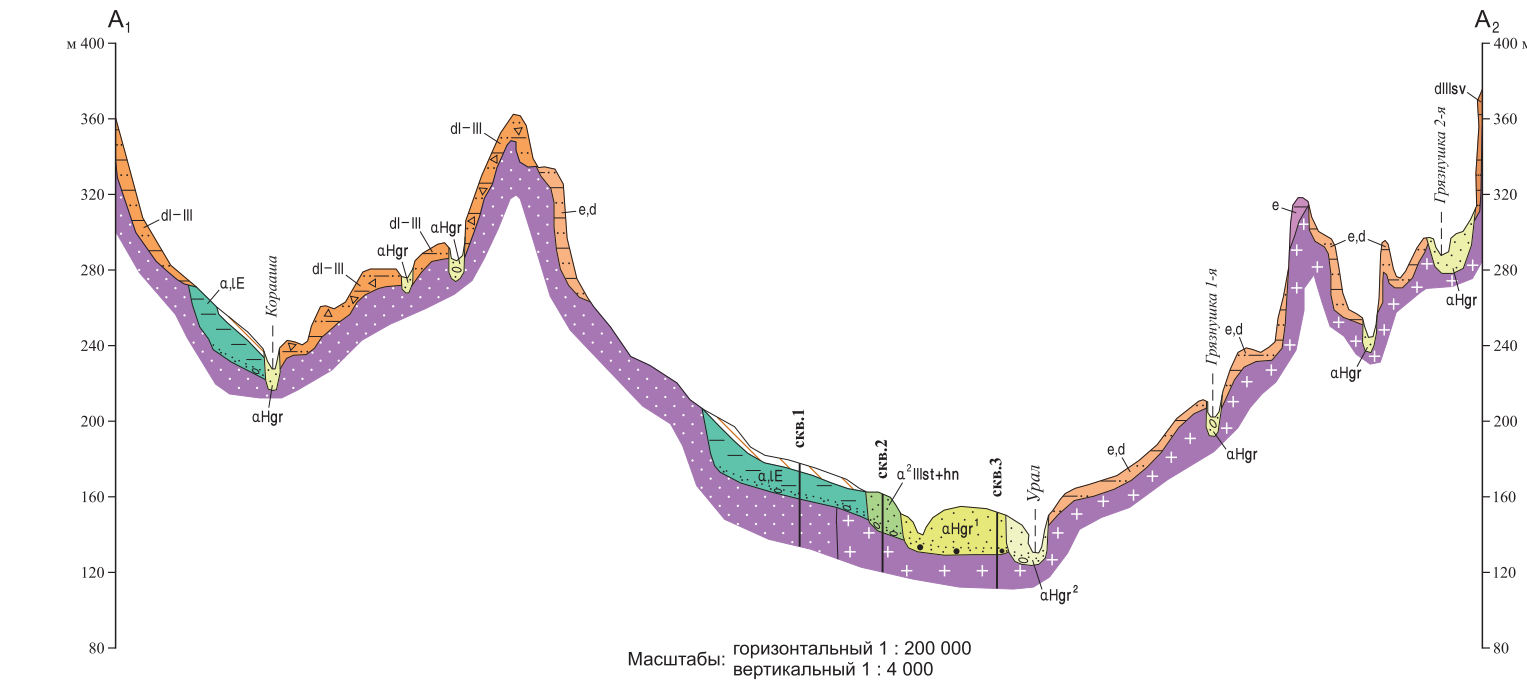


СХЕМА ИСПОЛЬЗОВАННЫХ МАТЕРИАЛОВ



СХЕМА РАСПОЛОЖЕНИЯ ЛИСТОВ ЮЖНО-УРАЛЬСКОЙ СЕРИИ

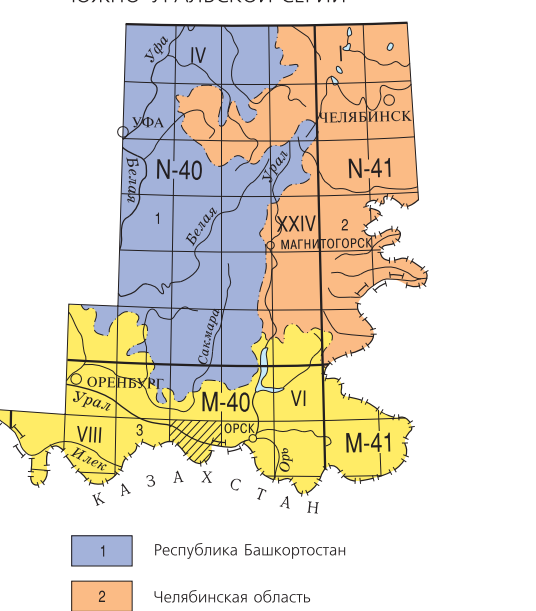


СХЕМА СООТНОШЕНИЙ ЧЕТВЕРТИЧНЫХ ОБРАЗОВАНИЙ Южно-Горноуральский район

