


ГЕОЛОГИЧЕСКАЯ КАРТА ПОВЕРХНОСТИ ДОМЕЗОЗОЙСКИХ ОБРАЗОВАНИЙ

Масштаб 1 : 200 000

Серия Центрально-Украинская

М-35-XVI

1961 г.

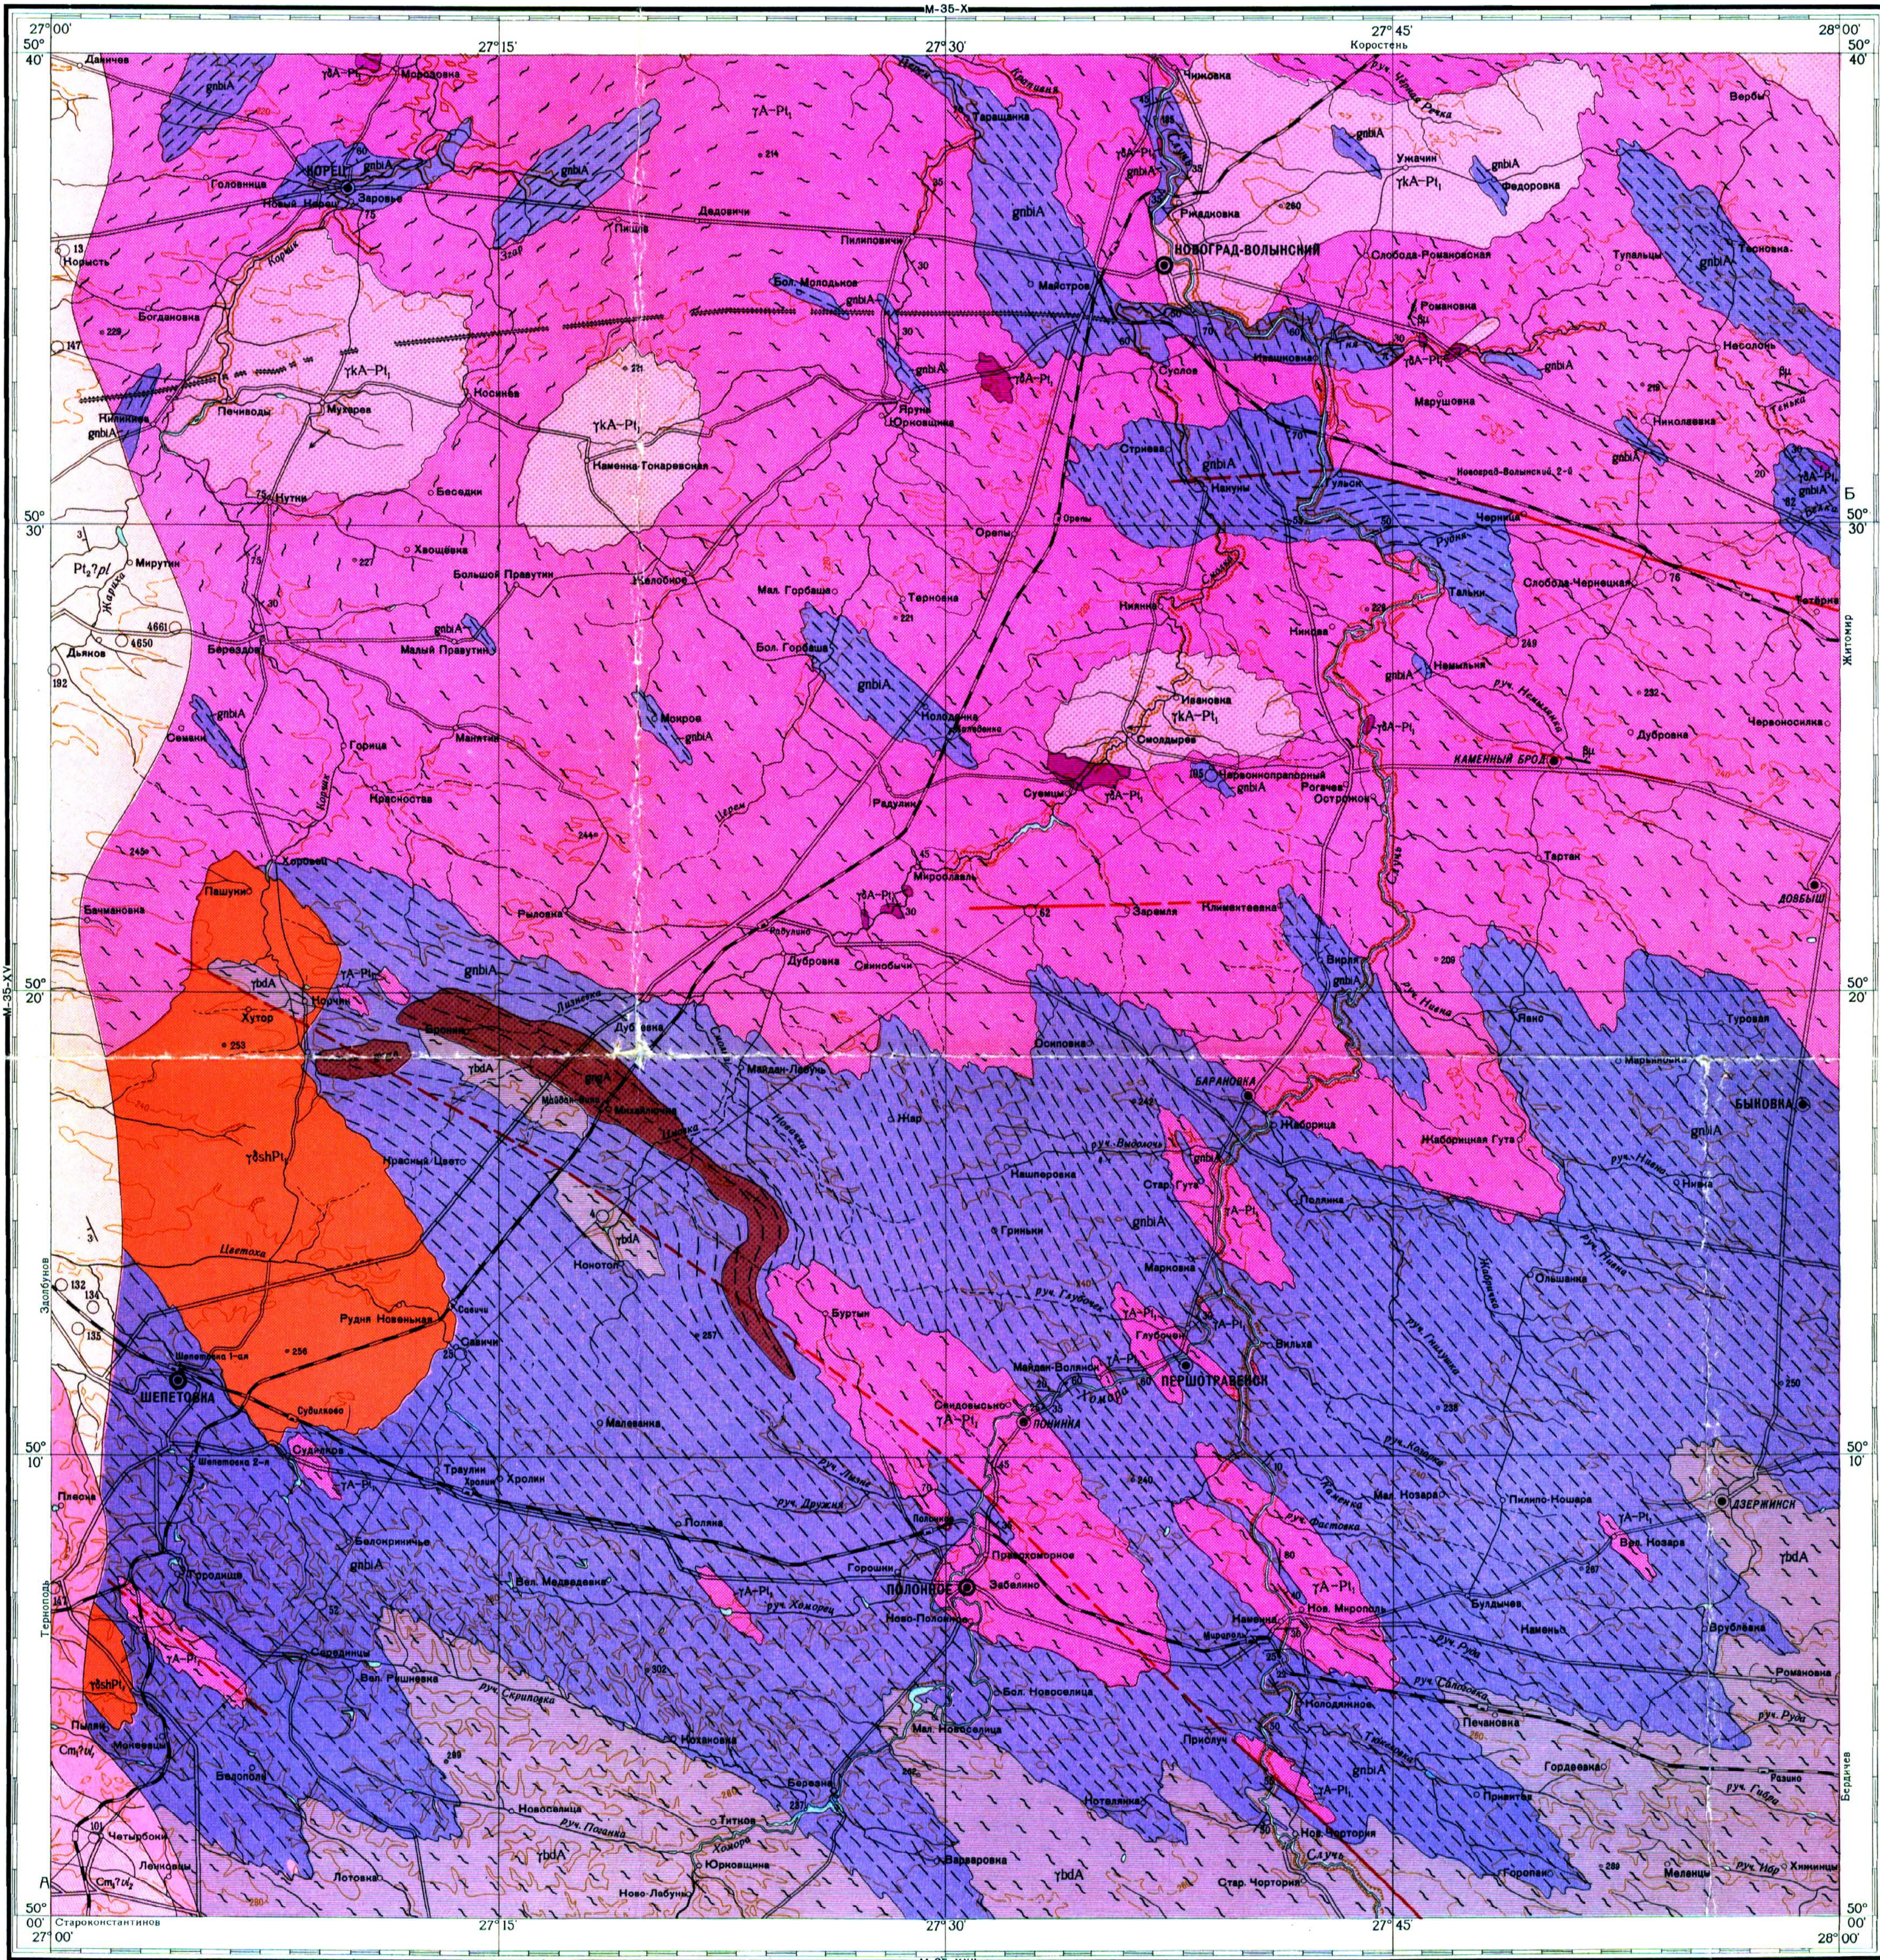

Карта составлена в Киевском геологическом тресте.
Авторы: Г. П. ШРАМЕНКО и О. Н. ТАРАСКО, Редактор А. Н. КОЗЛОВСКАЯ.

Карта одобрена Научно-техническим советом Киевского геологического треста 30 июня 1960 года

1 : 200 000

в 1 см сантиметре 2 километра
Оптические горизонталы проведены через 40 метров

Карта утверждена Научно-редакционным советом ВСЕГЕИ 29 мая 1961 года.

Оформлено и отпечатано на картографической фабрике Госгеолтехиздата Министерства геологии и охраны недр СССР. Редакторы оформления: картограф С. И. Лускино, геолог А. А. Покляева. Технический редактор В. М. Якушин. Заказ 05377 Тираж 100 экз. Подписано в печать 5-IV-1963г.

УСЛОВНЫЕ ОБОЗНАЧЕНИЯ


- КЕМБРИЙСКАЯ СИСТЕМА
- нижний отдел: $См_1^1/2$ Волянская серия. Берестовский горизонт. Туффиты псаммитовые и песчито-псаммитовые.
 - верхний отдел: $См_1^2/3$ Волянская серия. Ольшавский горизонт. Песчаники кварцево-полевые, крупно- и грубозернистые.
- ПРОТЕРОЗОЙ
- верхний: $P_1^1/2$ Полесская серия. Песчаники кварцево-полевые, крупно- и грубозернистые.
 - средний: $П$ Порфиры.
 - нижний: $В$ Диабазы и метабазы.
- КАРБОНАТНО-ЖЕЛТОЗЕМНАЯ СИСТЕМА
- нижний: $Г_1$ Осицкий комплекс. Гранодиориты и диориты шелетовские.
 - средний: $Г_2$ Граниты порфировидные серые и розовато-серые (хирогоградские).
 - верхний: $Г_3$ Граниты серые мелкозернистые (житомирские) и их мигматиты.
 - нижний: $Г_4$ Диориты, гранодиориты.
- А Р Х Е И
- $Г_5$ Подольский карбонатный комплекс. Граниты котанинговские и мигматиты чудово-березинские.
 - $Г_6$ Гнейсы графито-биотито-плагитовые.
 - $Г_7$ Гнейсы биотито-плагитовые.
- Другие обозначения:
- Мигматизированные породы.
 - Направление полосчатости в гнейсах.
 - Разломы достоверные и предполагаемые.
 - Наклонное залегание.
 - Вертикальное залегание.
 - Направление и наклон линейно-ориентированных минералов.
 - Буровые скважины.

СХЕМА ИСПОЛЬЗОВАННЫХ МАТЕРИАЛОВ

1 : 200 000
Перелазей В. С., Фурса А. Е.
1952 г.
Шрамко Г. П., Тараско О. Н.
1957 г.

1 : 200 000
Шрамко Г. П., Тараско О. Н.
1957 г.

СХЕМА РАСПОЛОЖЕНИЯ ЛИСТОВ СЕРИИ ЦЕНТРАЛЬНО-УКРАИНСКОЙ

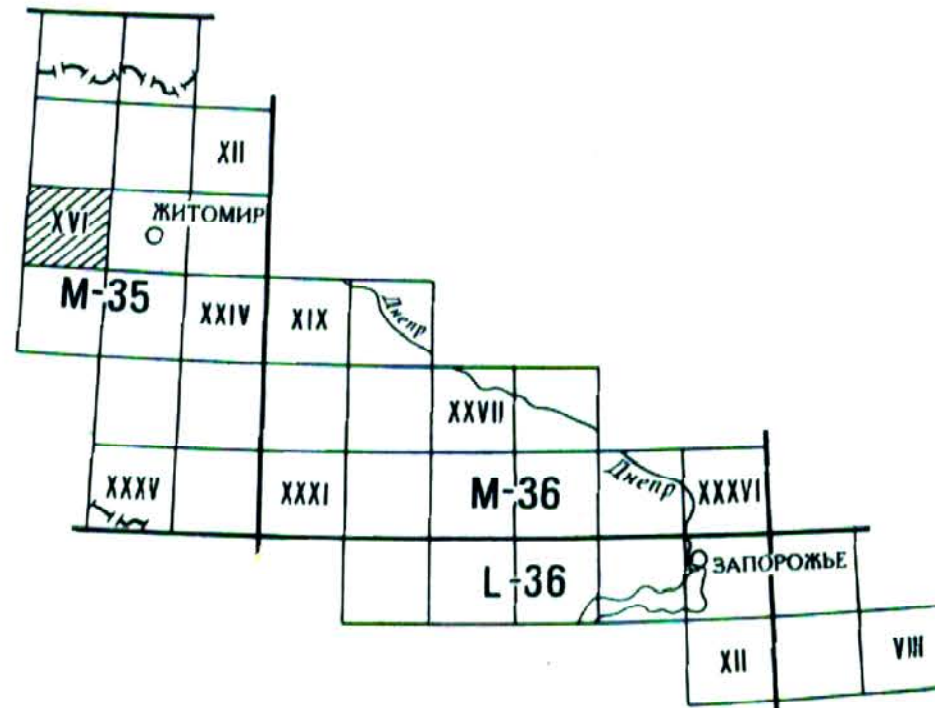

РАЗРЕЗ ПО ЛИНИИ А-Б



Масштабы горизонтальный и вертикальный 1 : 200 000